

F I C H E T E C H N I Q U E
THÉÂTRE ROUGE



LUCERNAIRE

MATÉRIEL TECHNIQUE

LUMIÈRE

- Jeux d'orgue trad ETC Express 24/48
- 96 circuits ETC Sensor 3K
- PC, Découpes, PAR, nb selon disponibilité
- Patch droit

SON

- Console son Yamaha TF1
- 2 amplis NEXO NXAMP 4x1
- 2 enceintes Nexo PS10 + SUB LS600
- 2 enceintes Nexo PS8
- 2 lecteurs MD Tascam 350

PROJECTEURS



- Robert Juliat 306 (650w)
- Scenilux (650w)
- Cremer (650w)
- Scenilux (650w et 1kw)
- Robert Juliat Lutin (1kw)

- Découpe ETC zoom Junior (575w HPL)
- Découpe ETC Zoom (750w HPL)
- Découpe Robert Julia 613s (1KW)
- Levron Courte (650w)

- PAR 64 (CP61 / CP62 / CP95)
- Par 36 (f1)

- Hoziode (1kw)
- Quartz (500w et 1000w)


- Ruban Led RVBW

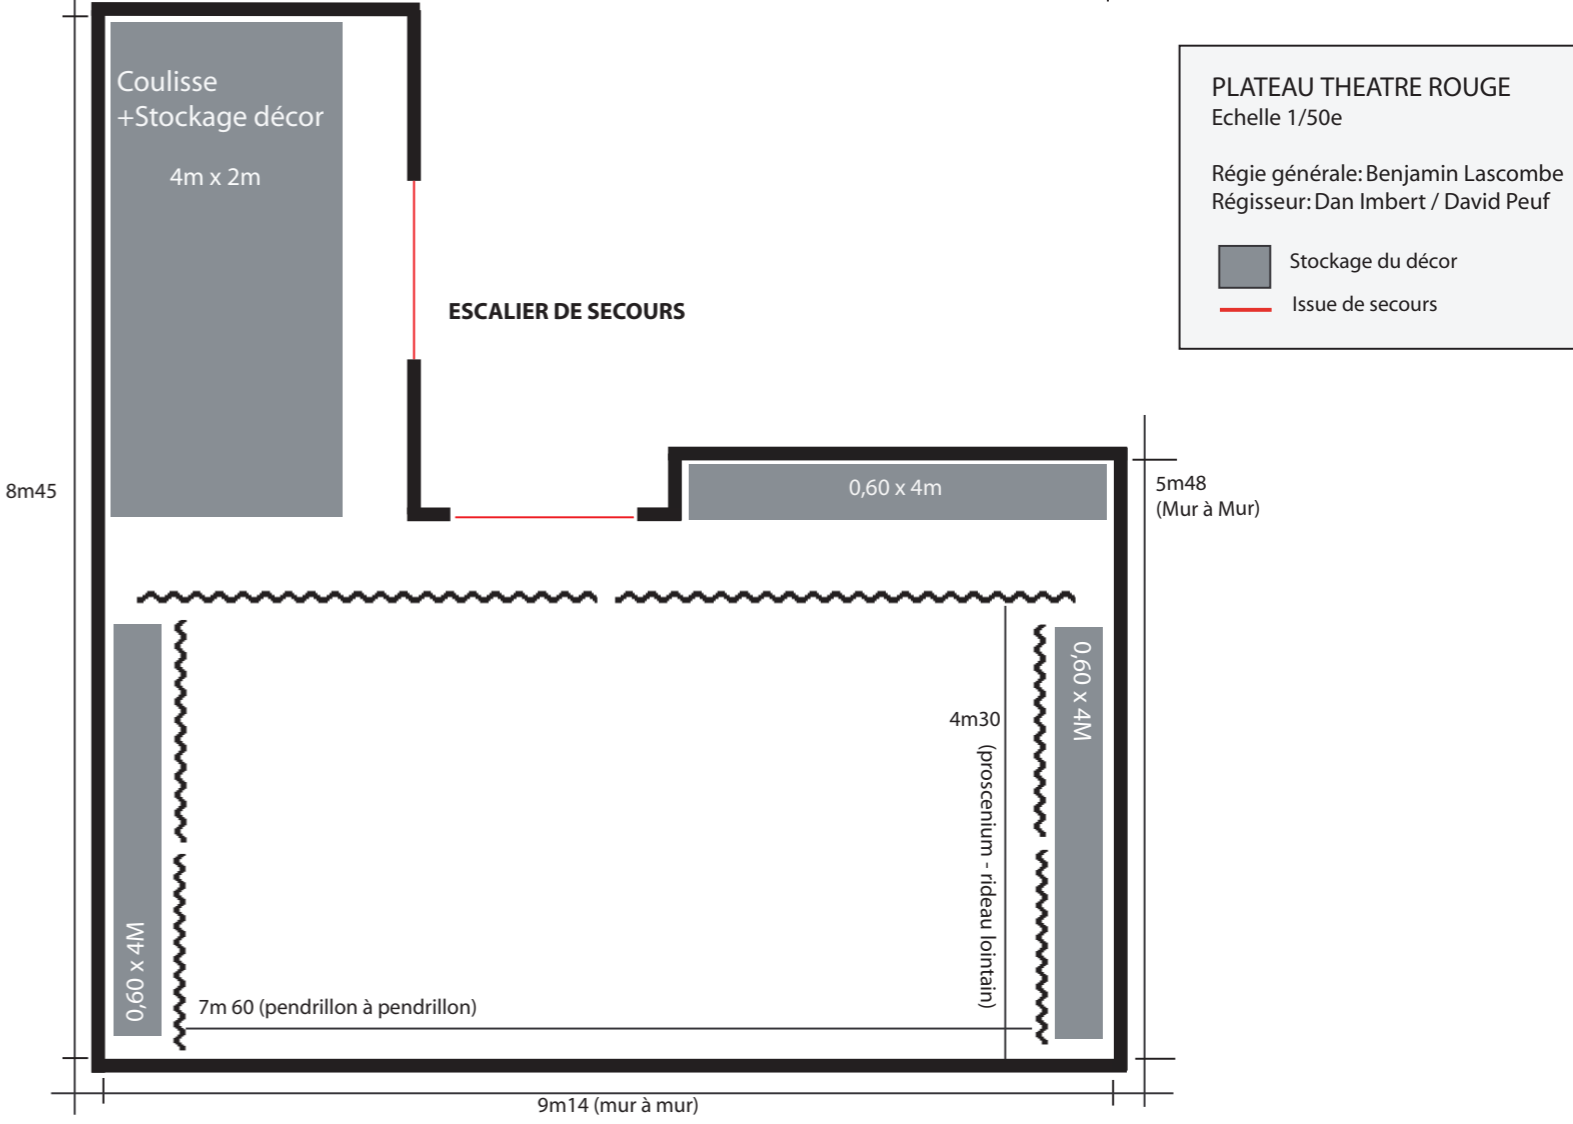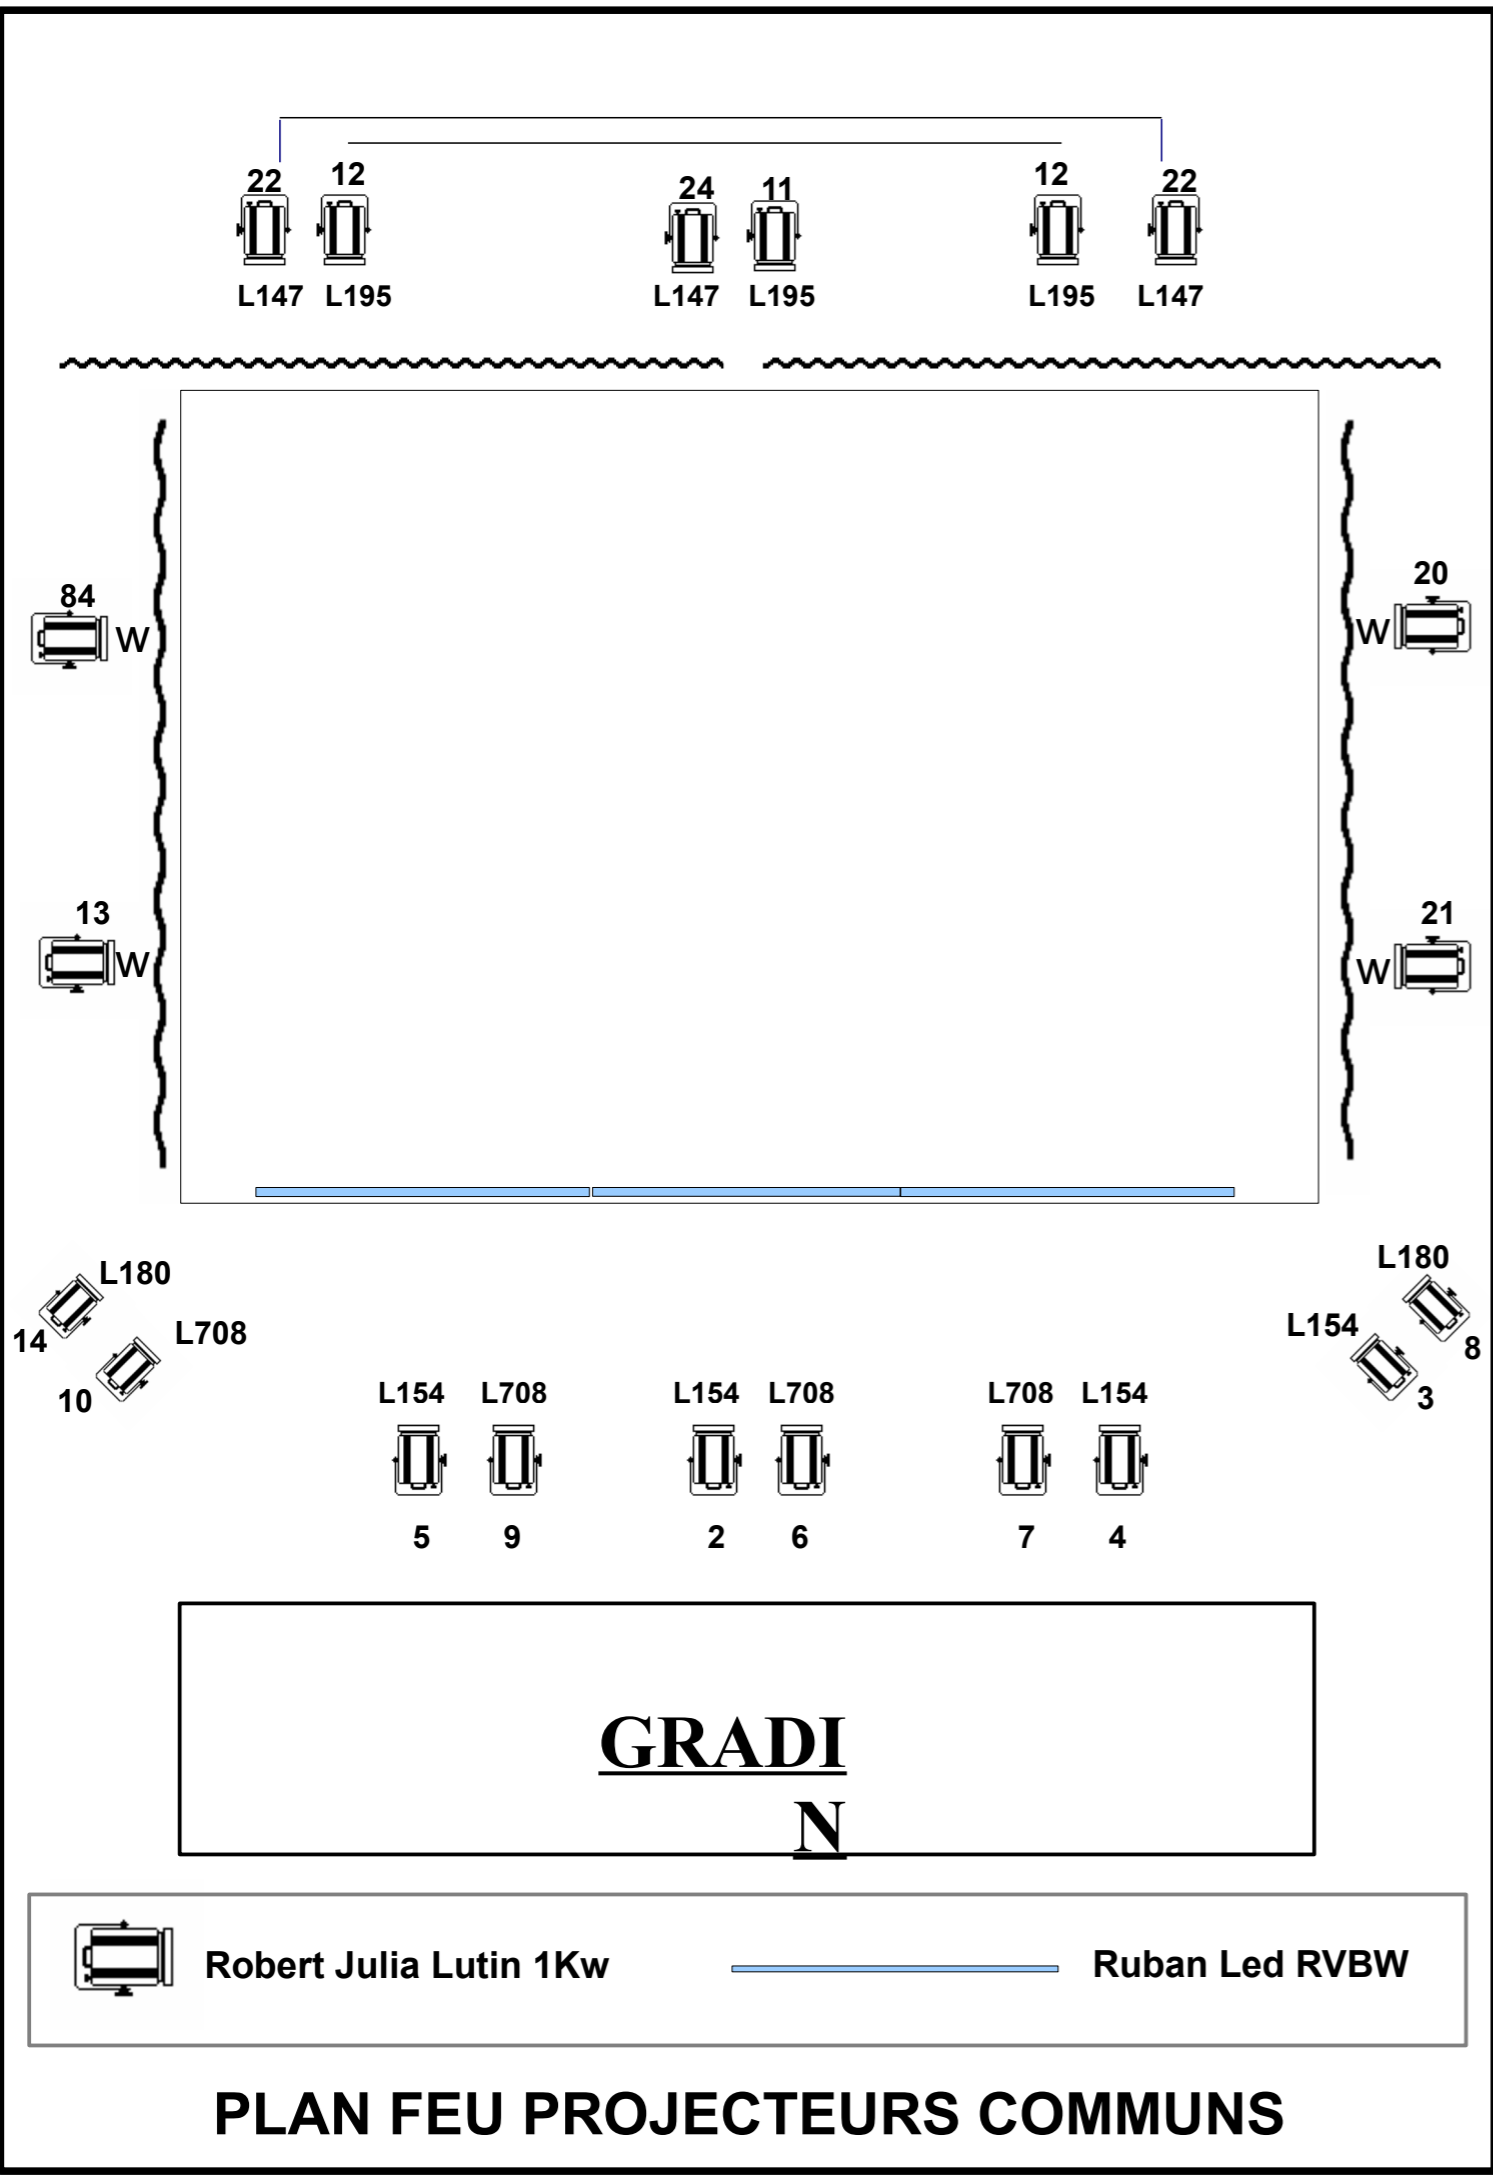


GRADIN (116 places)


ENTREE PUBLIC


2ème étage

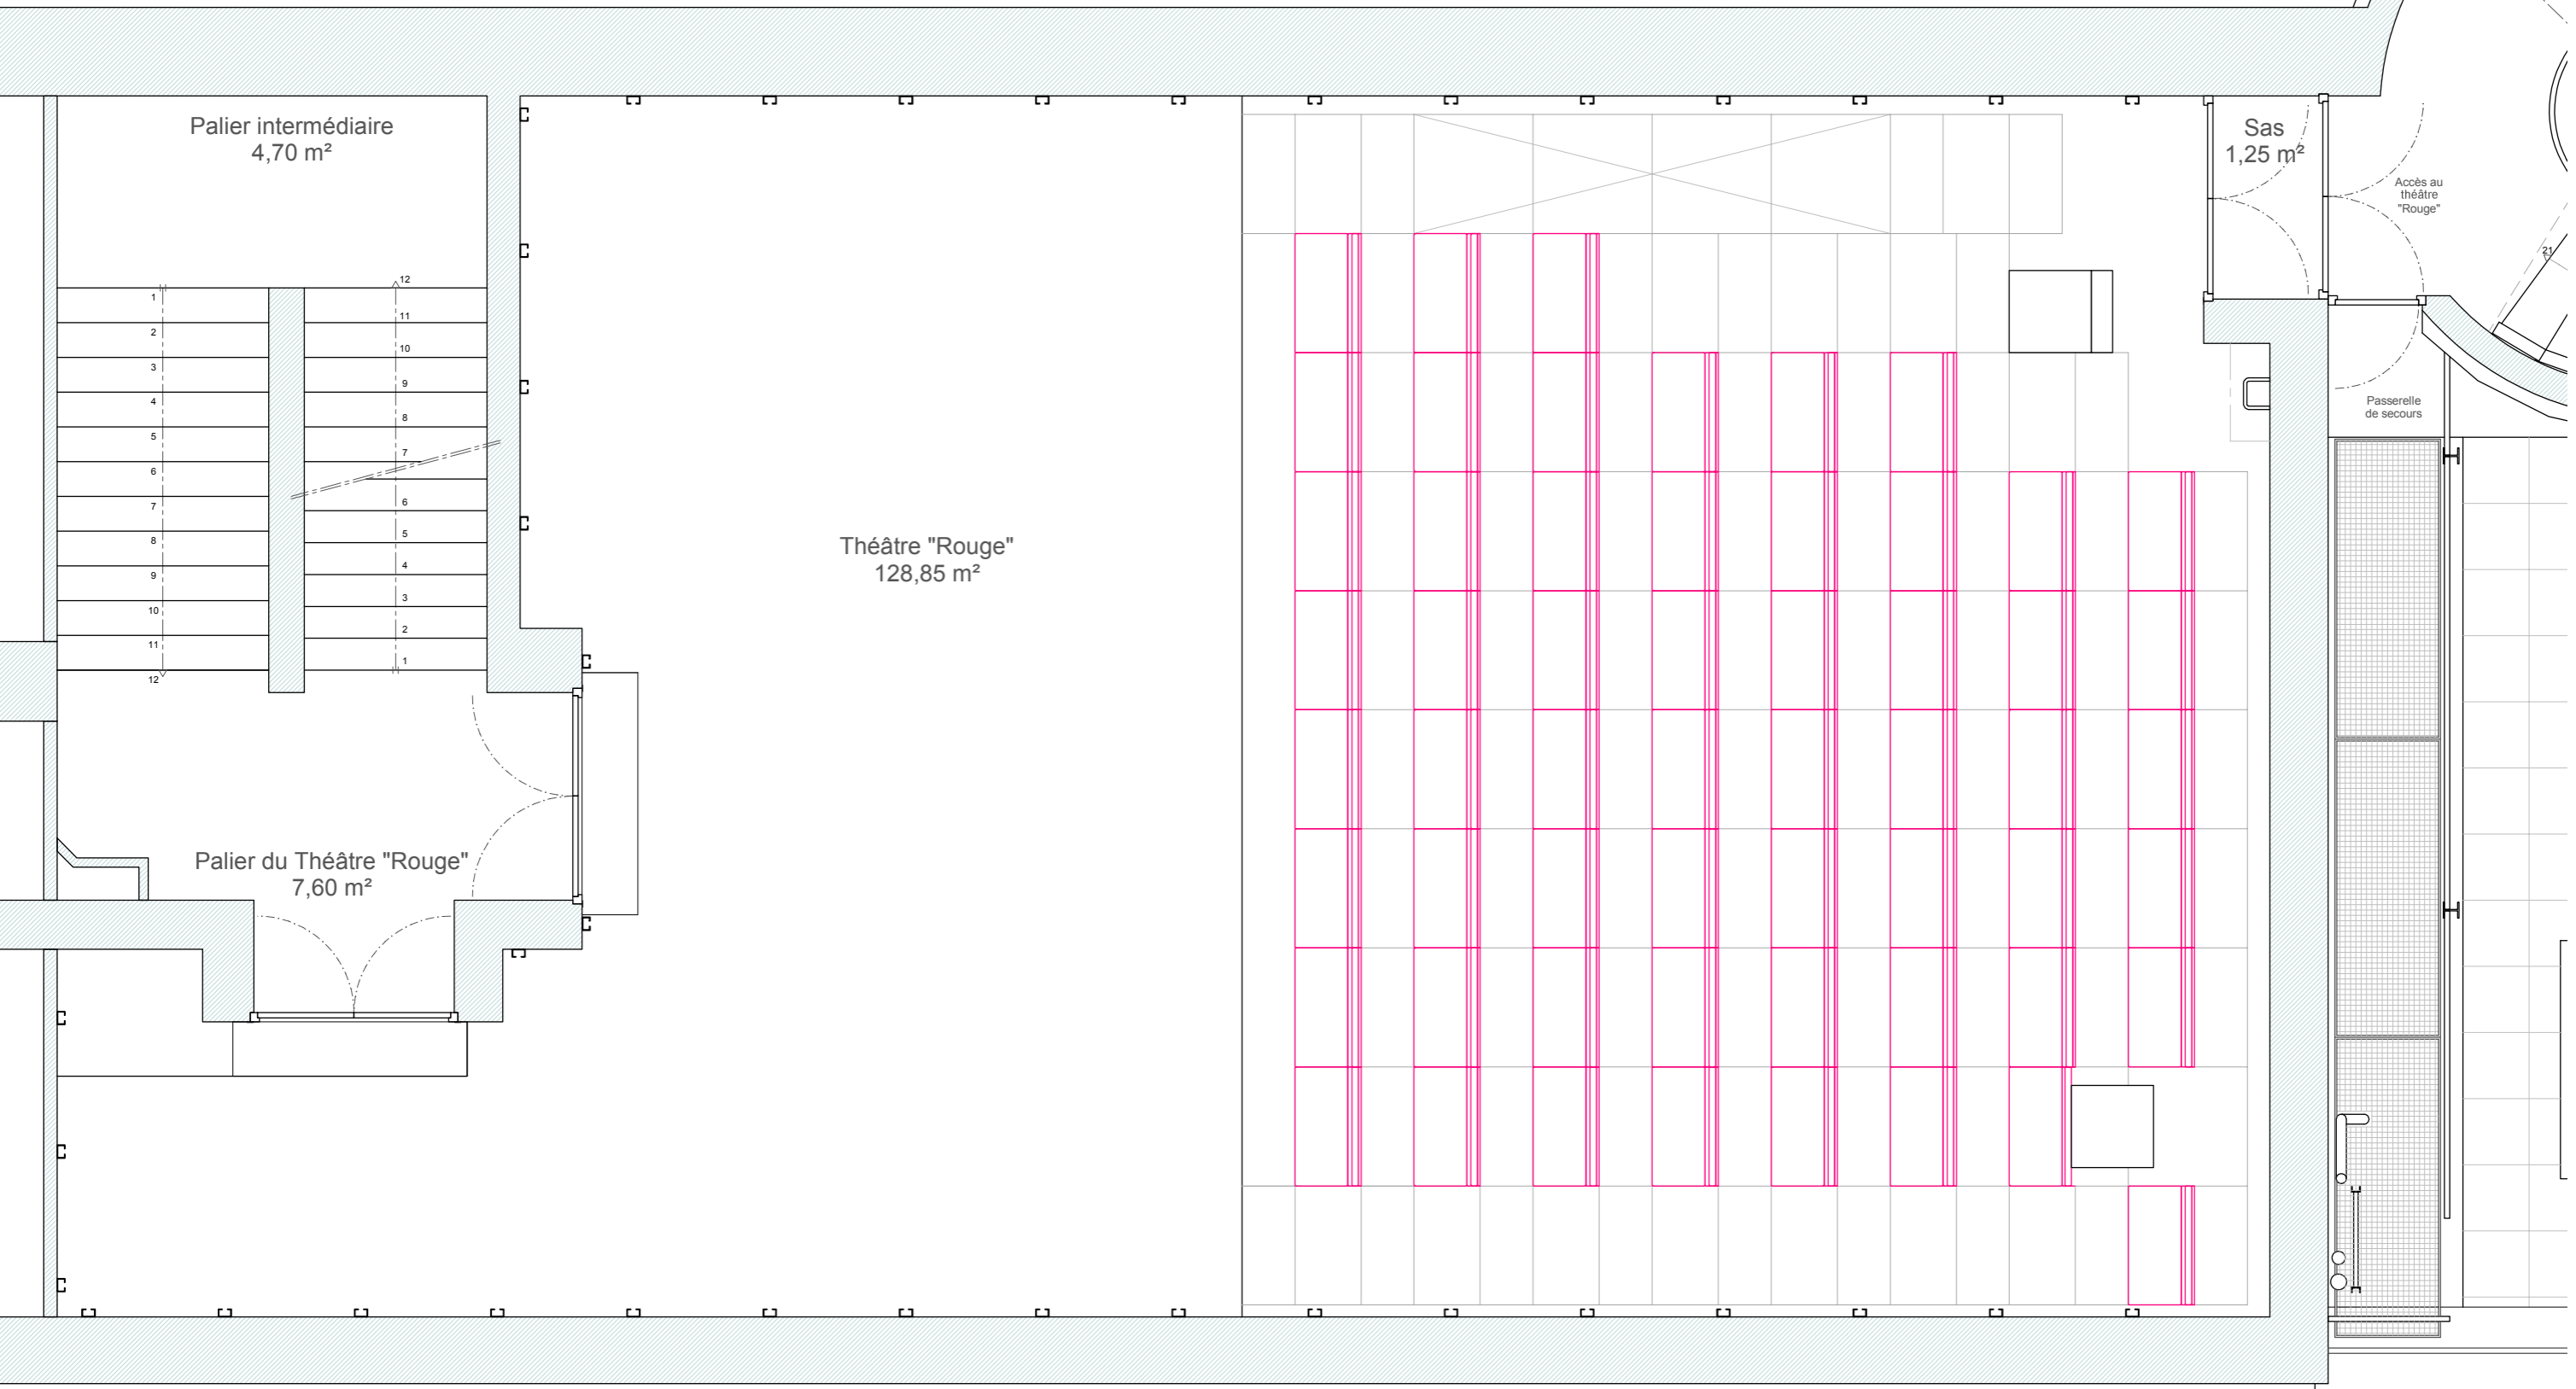

| | | | | |
|---|------------------------------|---------------|---------------------|-------------|
|  | LE LUCERNAIRE FORUM | | Services techniques | |
| | 53 rue Notre Dame des Champs | | 75006 | PARIS |
| | 01 42 22 26 50 | Gilles PICORY | A3 | 1/100 |
| | 02 04 2013 | Etage 2 | | GP 75 001 |
| Ce plan est propriété intellectuelle et commerciale de la S.A.S. LE LUCERNAIRE FORUM Les droits de reproduction et de diffusion sont strictement réservés. | | | | Page 1 De 1 |

Palier intermédiaire 2-3

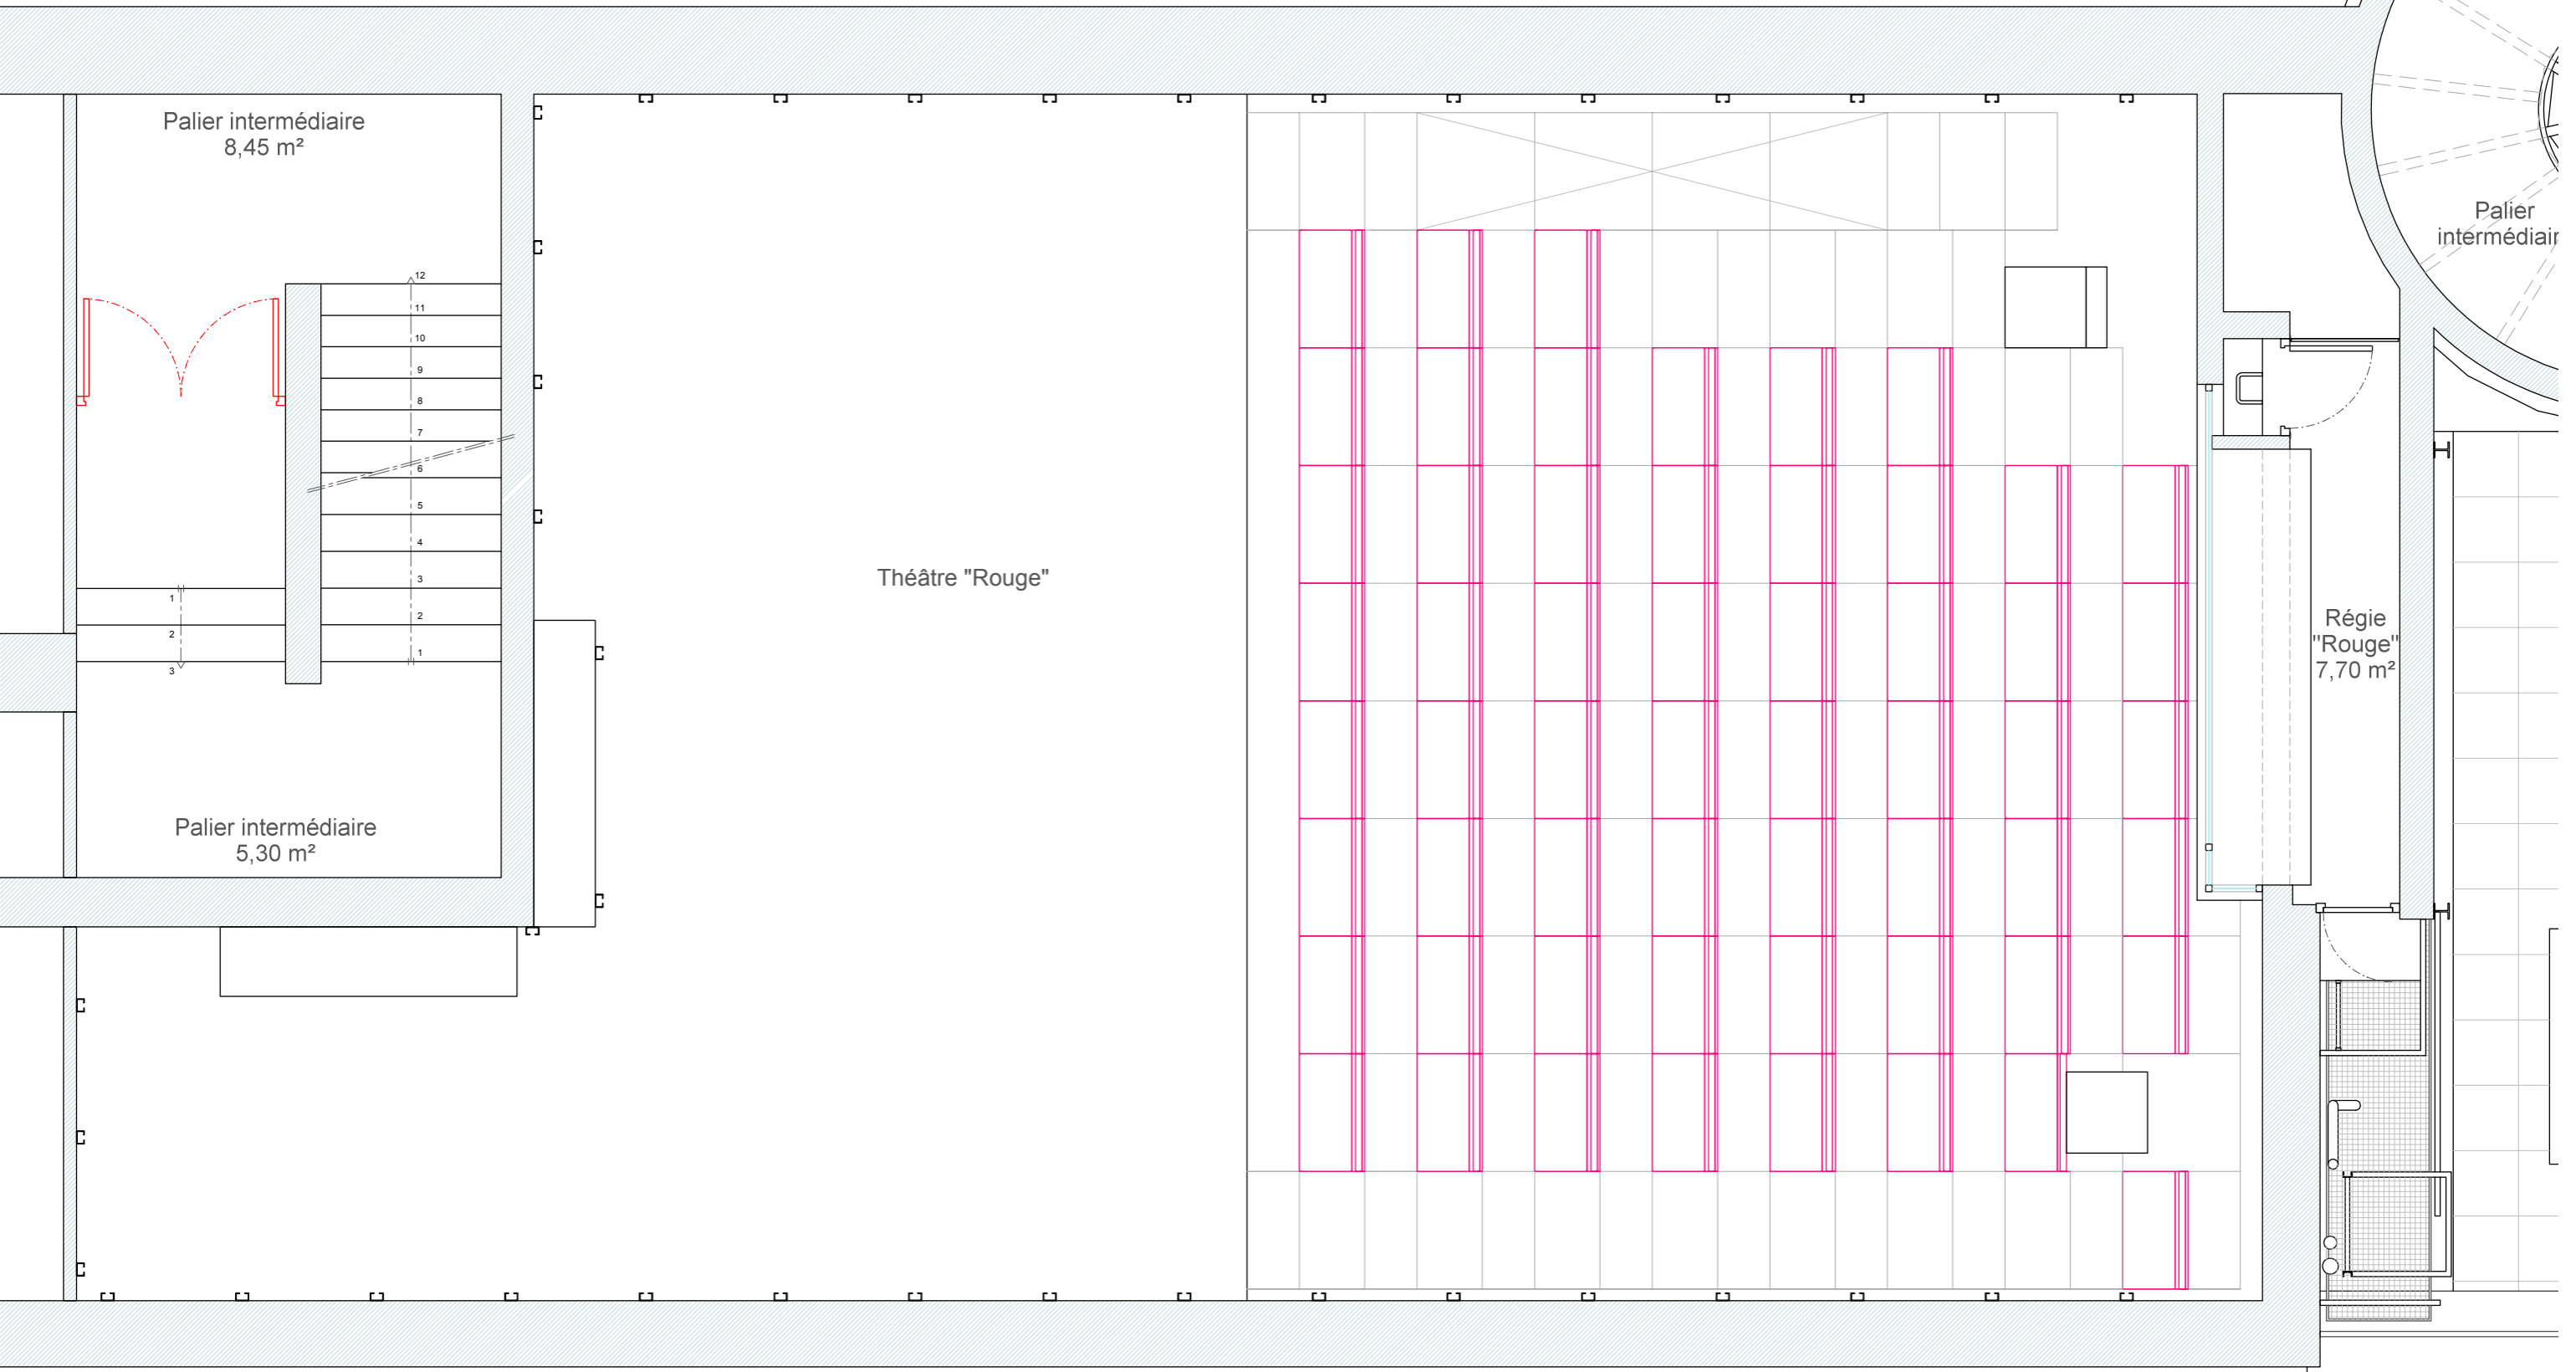

| | | | | |
|---|---|---------------------------|---------------------|-----------|
|  | LE LUCERNAIRE FORUM | | Services techniques | |
| | 53 rue Notre Dame des Champs | | 75006 | PARIS |
| | 01 42 22 26 50 | Gilles PICORY | A3 | 1/100 |
| | 02 04 2013 | Etage 2 - 3 intermédiaire | | GP 75 001 |
| | Ce plan est propriété intellectuelle et commerciale de la S.A.S. LE LUCERNAIRE FORUM Les droits de reproduction et de diffusion sont strictement réservés. | | | |